

technische Änderungen vorbehalten





## Energiedrosselschacht

DN 1000 mit Ablaufkrümmer  
tangente Anströmung  
gegen Uhrzeigersinn

Downloads unter

<http://www.predl.eu>

Dateiformat:  
Acrobat Reader 5.0 oder höher

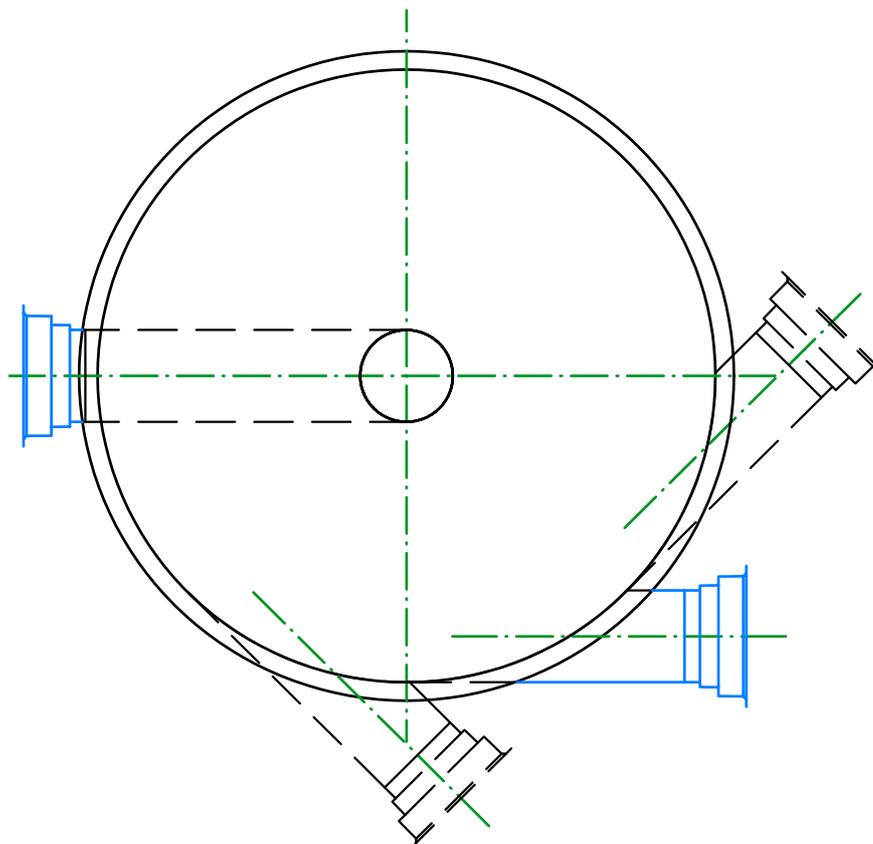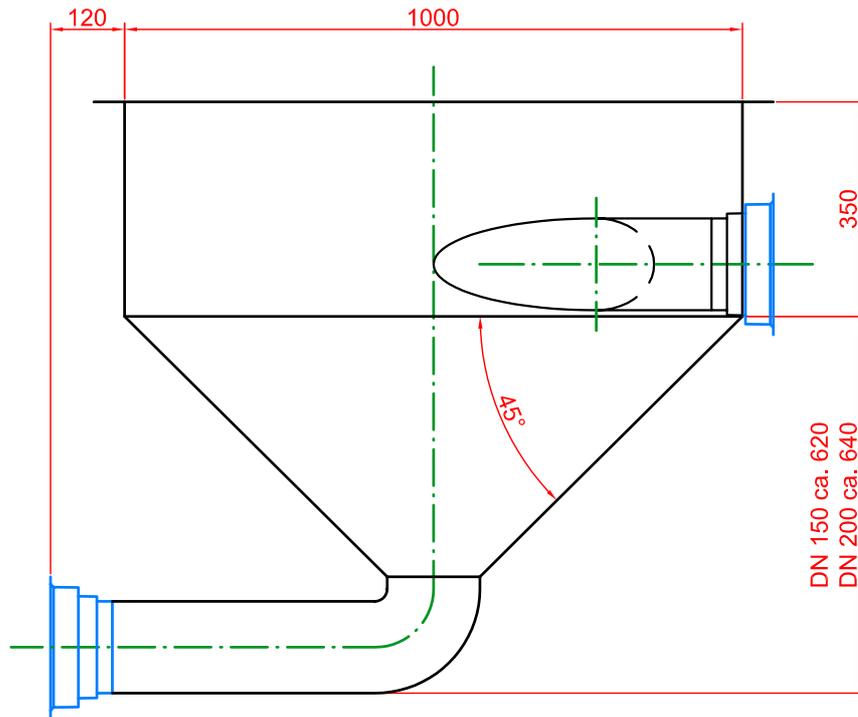

technische Änderungen vorbehalten




## Energiedrosselschacht

DN 1000 mit Ablaufkrümmer  
tangente Anströmung  
im Uhrzeigersinn

Downloads unter

<http://www.predl.eu>

Dateiformat:  
Acrobat Reader 5.0 oder höher

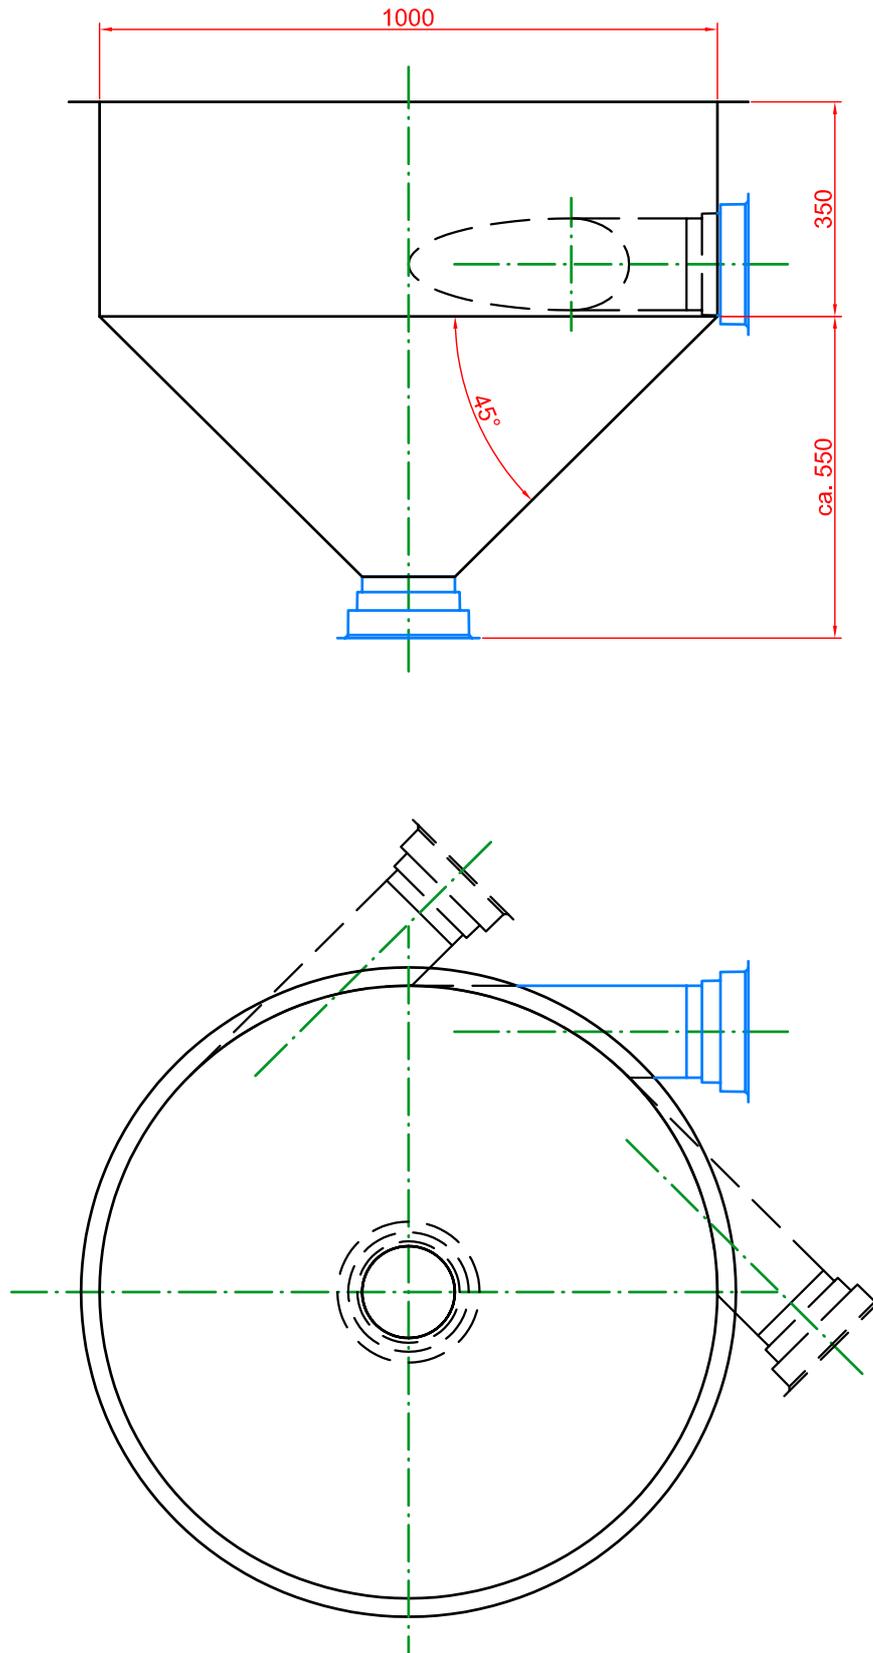

technische Änderungen vorbehalten




## Energiedrosselschacht

DN 1000  
tangente Anströmung  
gegen Uhrzeigersinn

Downloads unter

<http://www.predl.eu>

Dateiformat:  
Acrobat Reader 5.0 oder höher

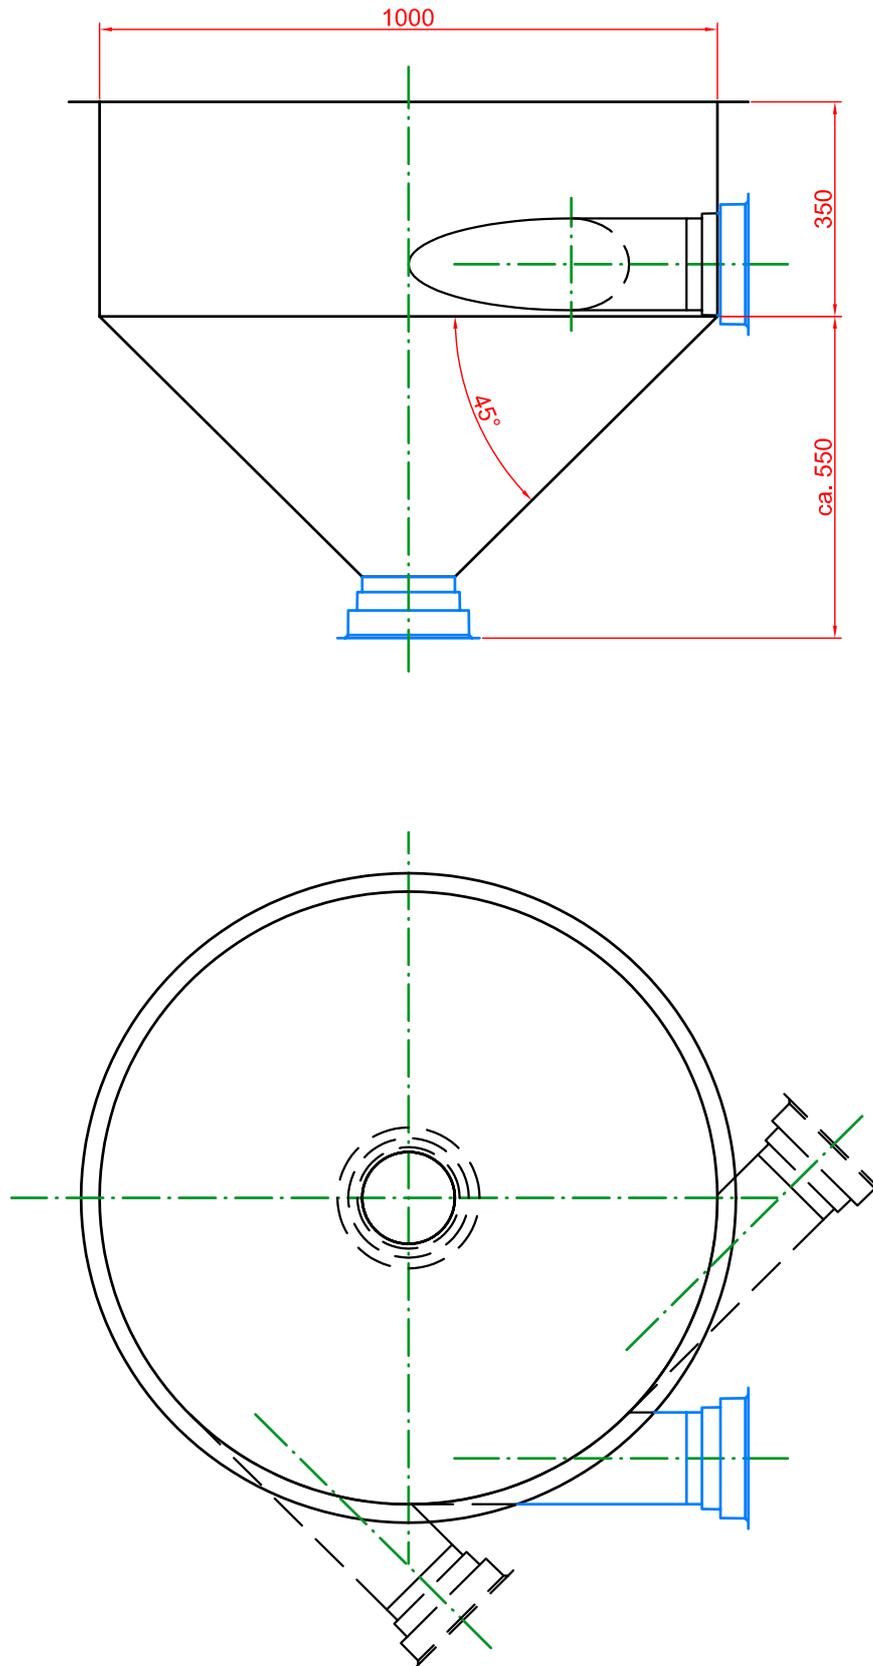

technische Änderungen vorbehalten





## Energiedrosselschacht

DN 1000  
tangente Anströmung  
im Uhrzeigersinn

Downloads unter

<http://www.predl.eu>

Dateiformat:  
Acrobat Reader 5.0 oder höher

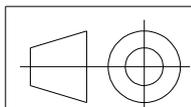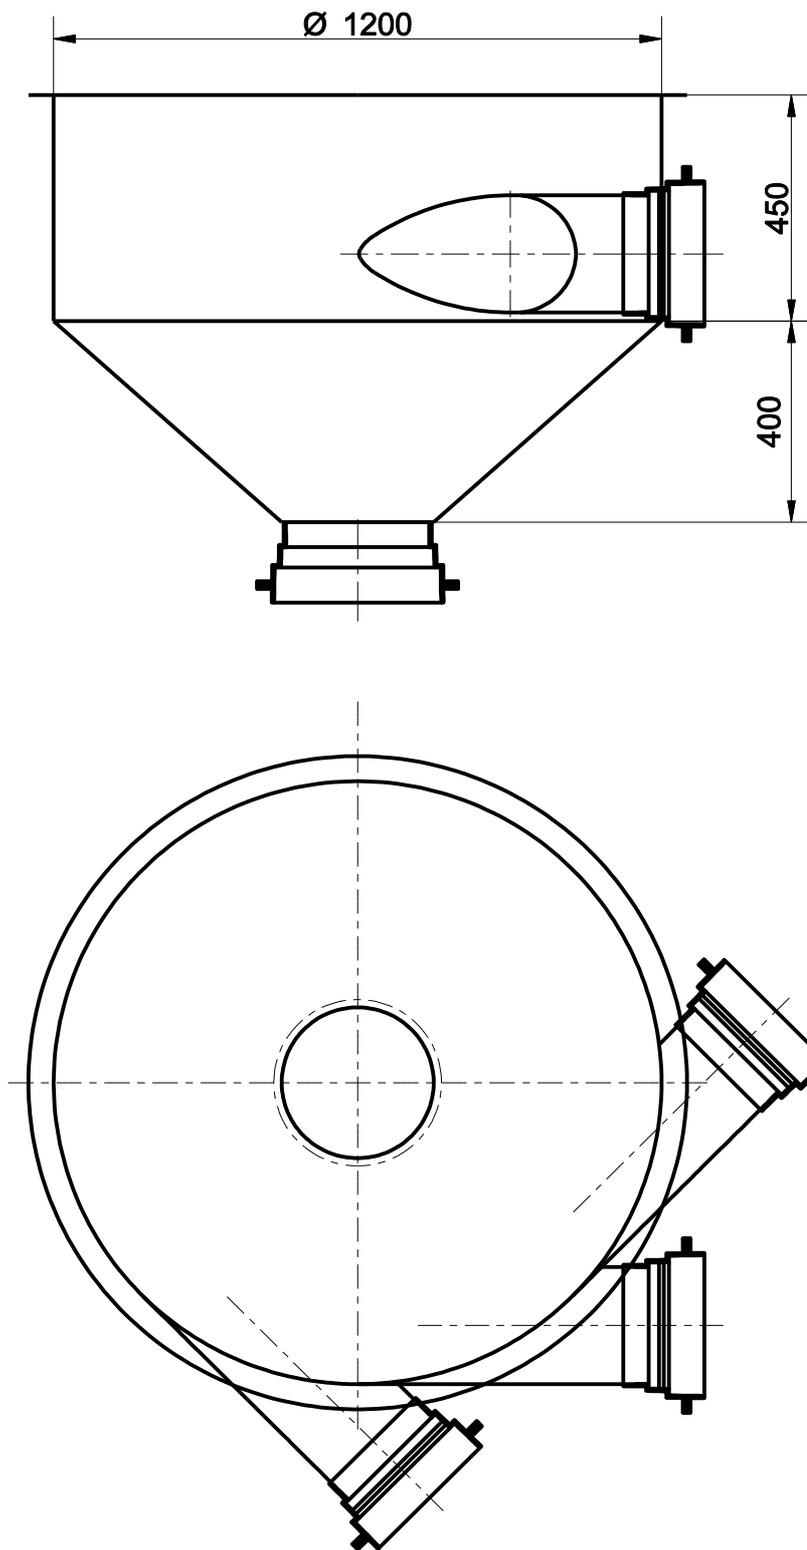

	Datum	Name
Gezeichnet	10.02.2020	D. Becker
geändert		
geändert		

[www.predl.eu](http://www.predl.eu)

**PREDL**

Schutzvermerk nach DIN34 beachten

Pfad:

Menge:

Maßstab: 1:15

Material: Material Gewicht: Gewicht Dichte: Dichte

Anströmung im Uhrzeigersinn



Energiedrosselschacht

DN 1200

1

A4

//

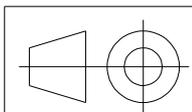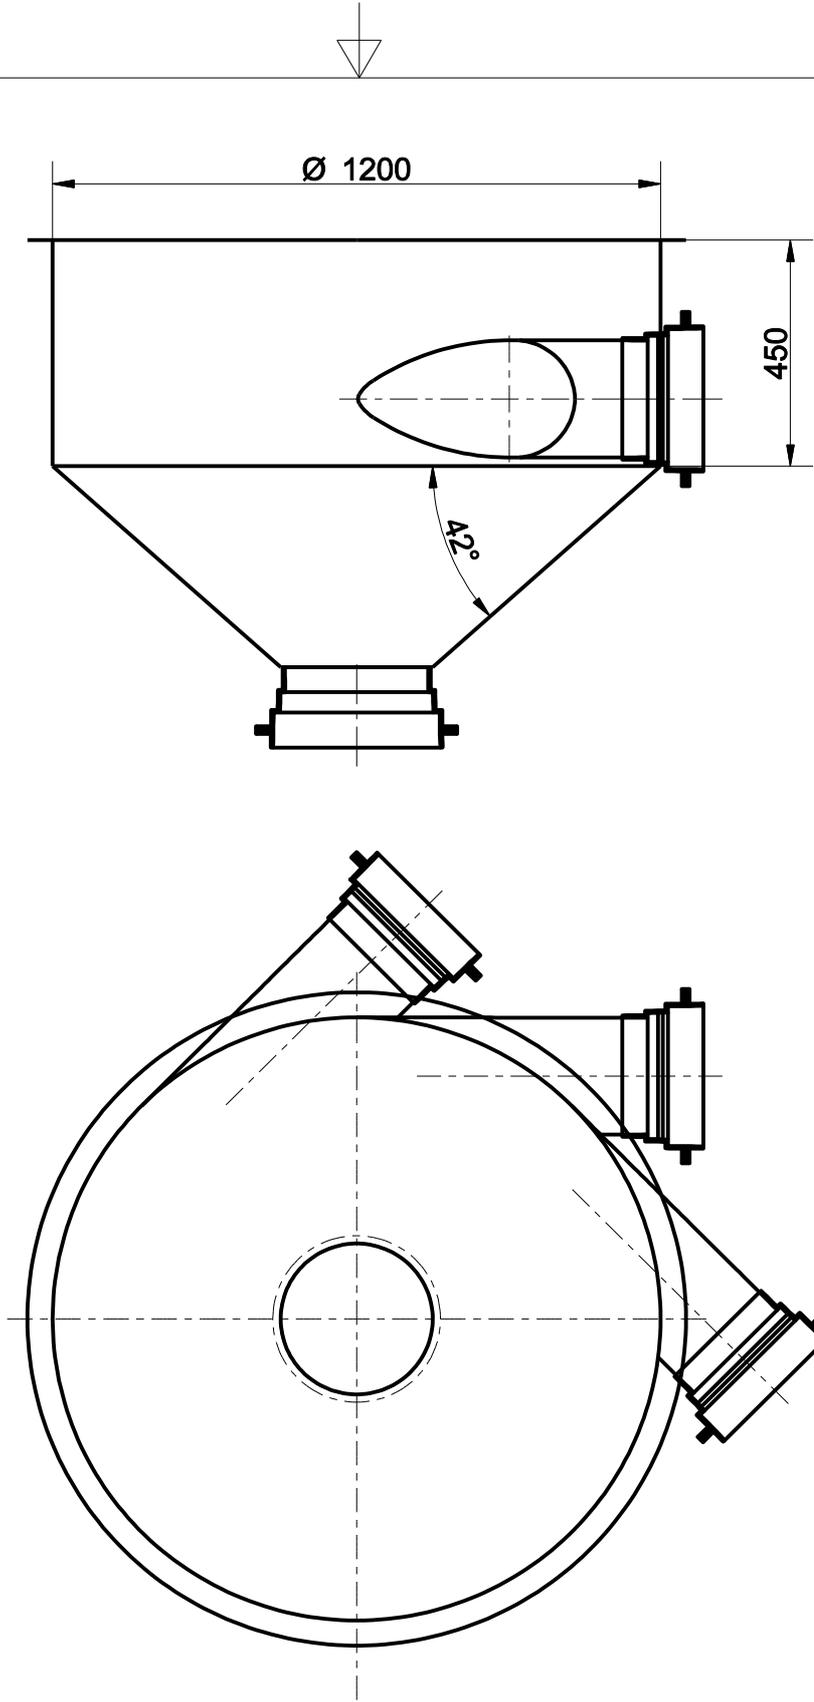

	Datum	Name
Gezeichnet	10.02.2020	D. Becker
geändert		
geändert		



[www.predl.eu](http://www.predl.eu)



Pfad:

Menge:	Maßstab: 1:15
Material: Material	Gewicht: Gewicht Dichte: Dichte
Anströmung gegen Uhrzeigersinn	
Energiedrosselschacht	
DN 1200	1
	A4

11

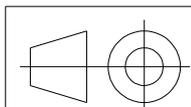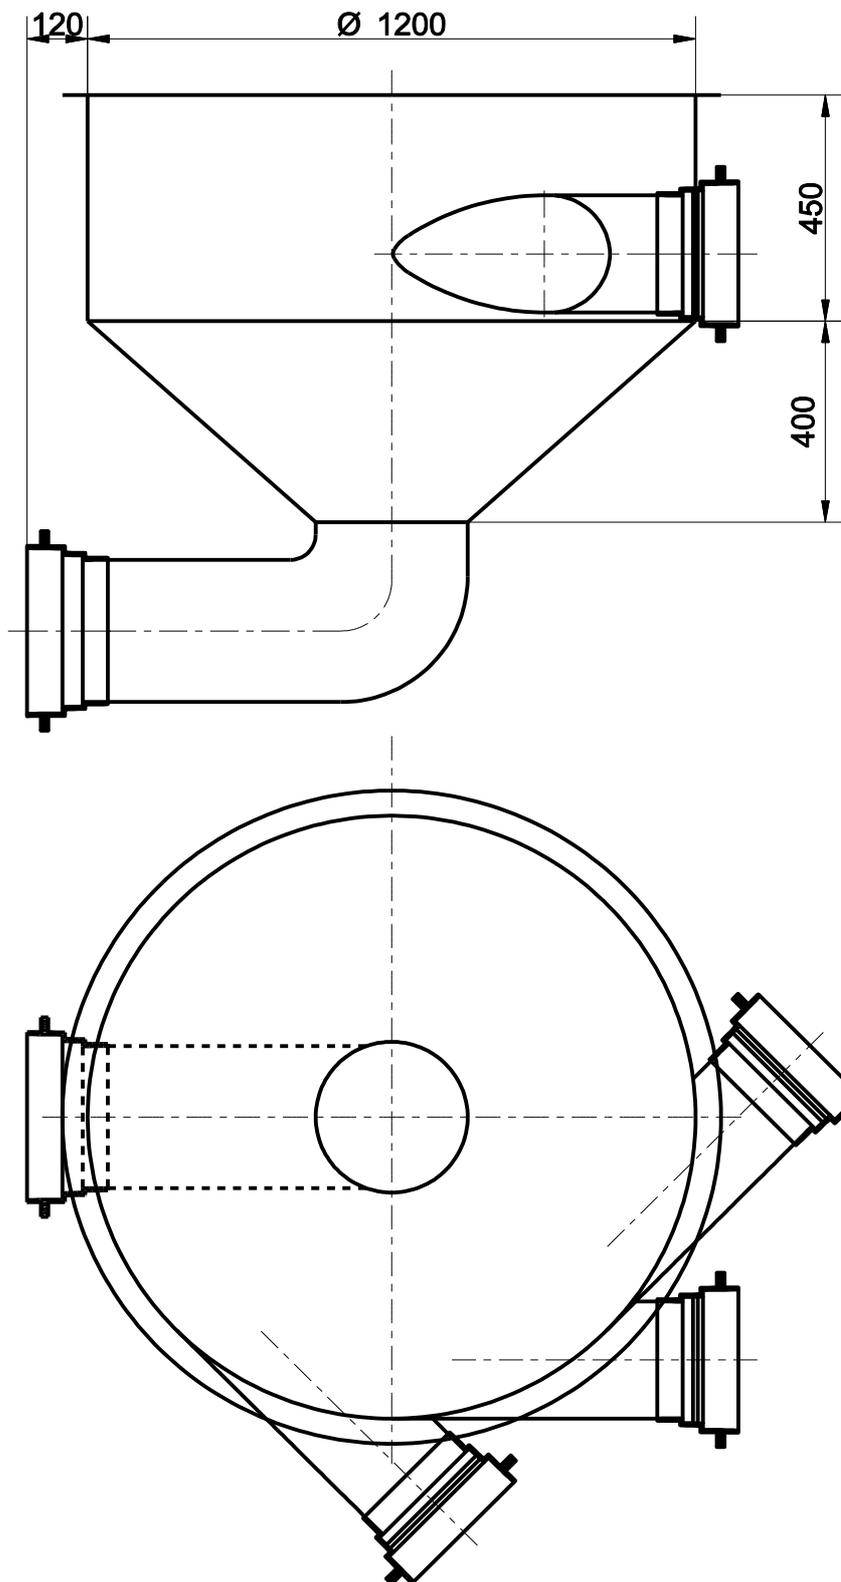

	Datum	Name
Gezeichnet	10.02.2020	D. Becker
geändert		
geändert		

[www.predl.eu](http://www.predl.eu)

**PREDL**

Schutzvermerk nach DIN34 beachten

Pfad:

Menge:

Maßstab: 1:15

Material: Material Gewicht: Gewicht Dichte: Dichte

Anströmung im Uhrzeigersinn



Energiedrosselschacht

DN 1200 mit Ablaufkrümmer

1

A4

//

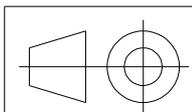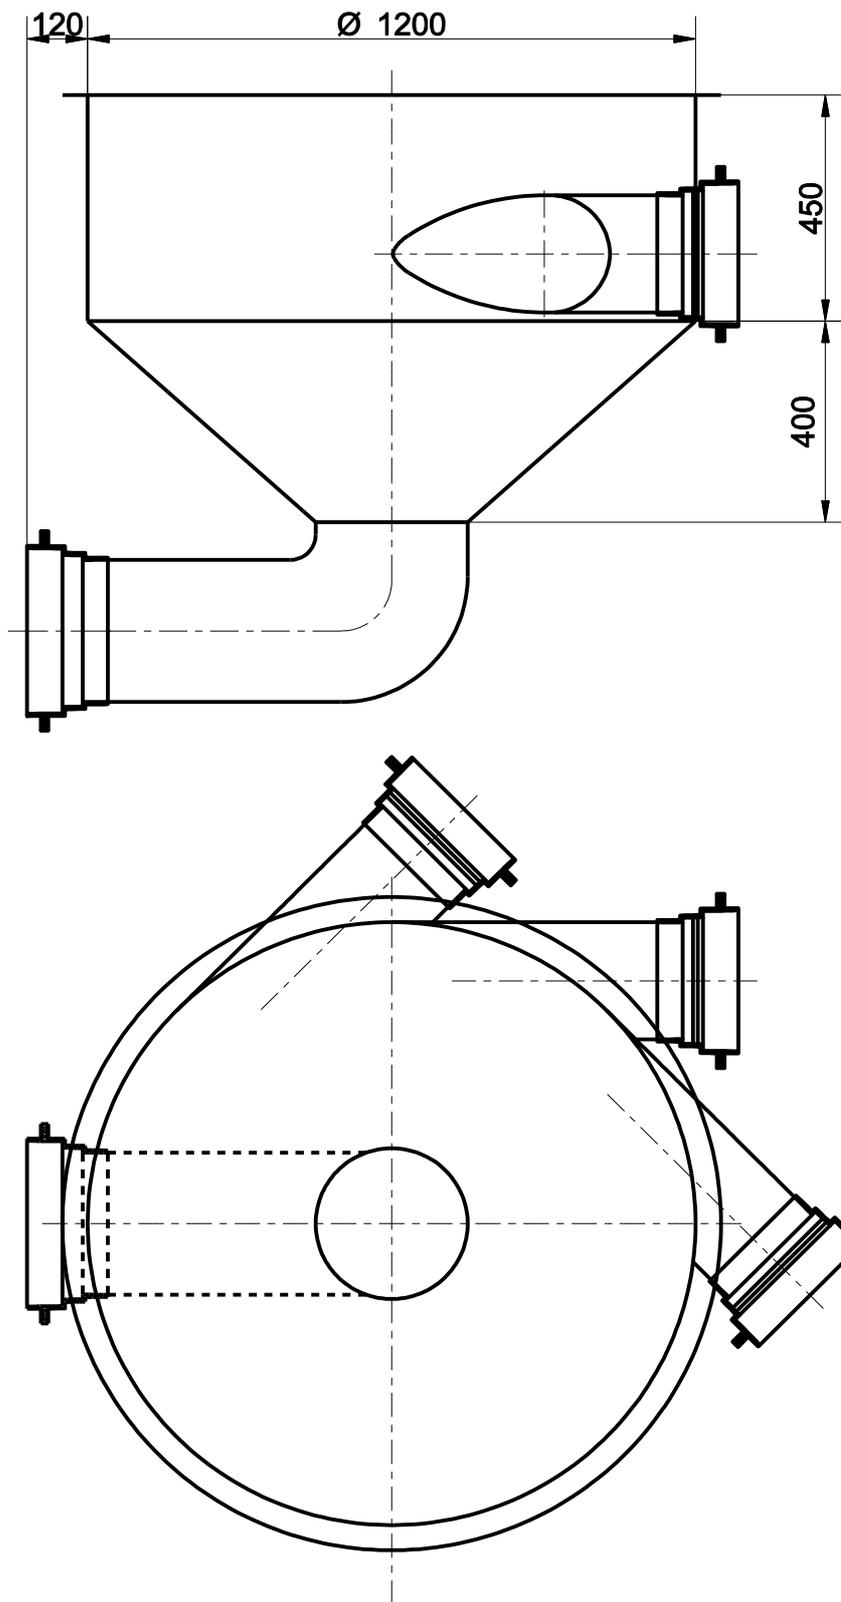

	Datum	Name
Gezeichnet	10.02.2020	D. Becker
geändert		
geändert		

[www.predl.eu](http://www.predl.eu)






Schutzvermerk nach DIN34 beachten




Pfad:

Menge:	Maßstab: 1:15
Material: Material	Gewicht: Gewicht Dichte: Dichte
Anströmung gegen Uhrzeigersinn	
Energiedrosselschacht	
DN 1200 mit Ablaufkrümmer	1
	A4

//

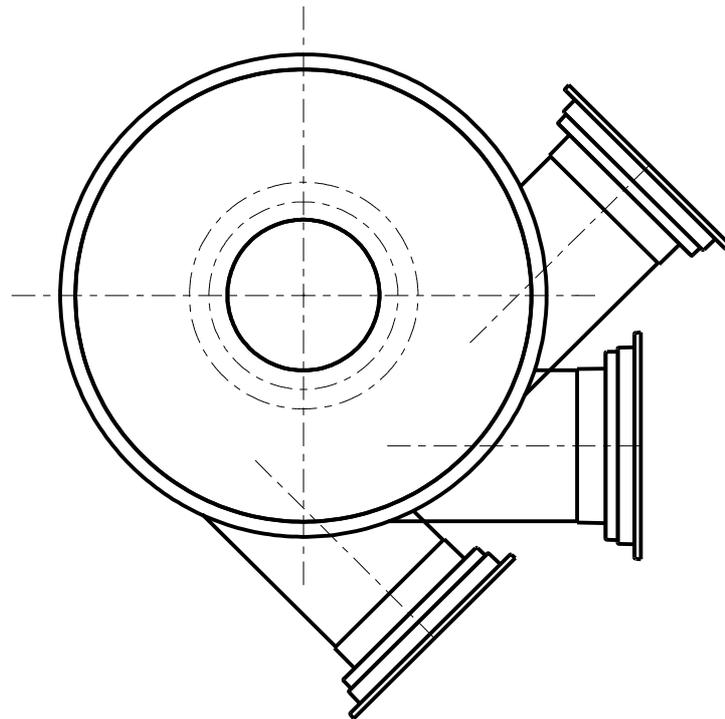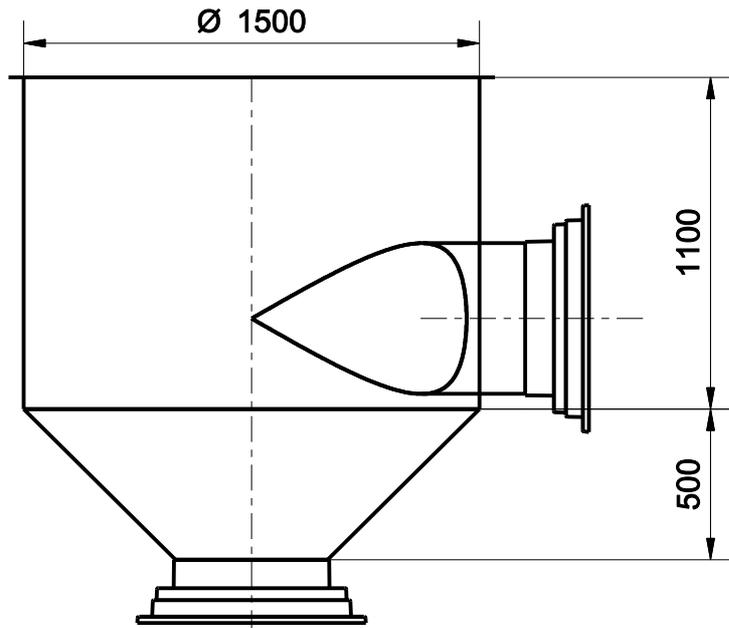

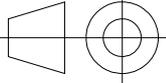		Menge:		Maßstab: 1:20	
		Material: Material		Gewicht: Gewicht Dichte: Dichte	
	Datum	Name		<b>Anströmung im Uhrzeigersinn</b> <b>Energiedrosselschacht</b>	
Gezeichnet	11.02.2020	D. Becker			
geändert					
geändert					
<b>www.predl.eu</b>					
			DN 1500		1
Schutzvermerk nach DIN34 beachten					A4
Pfad:					

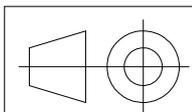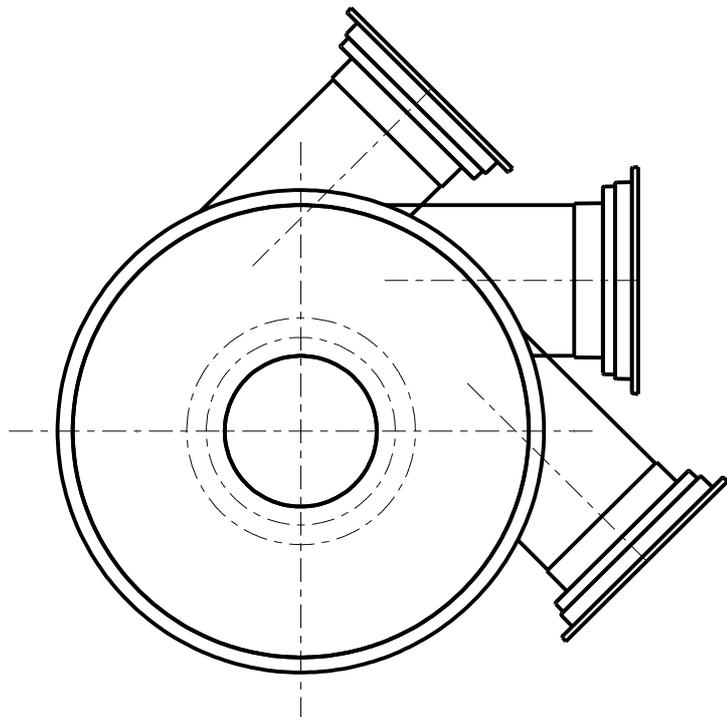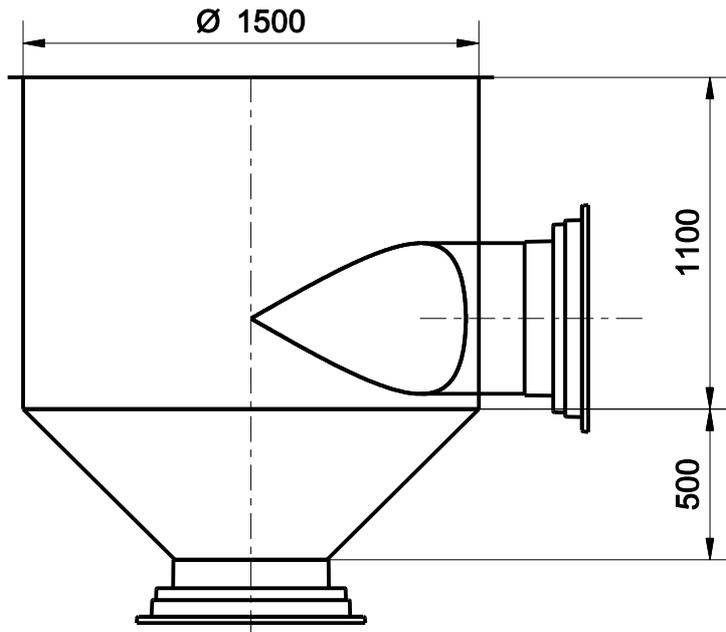

	Datum	Name
Gezeichnet	11.02.2020	D. Becker
geändert		
geändert		

[www.predl.eu](http://www.predl.eu)

**PREDL**

Schutzvermerk nach DIN34 beachten

Pfad:


Menge: Maßstab: 1:20

Material: Material Gewicht: Gewicht Dichte: Dichte



Anströmung gegen Uhrzeigersinn  
Energiedrosselschacht


DN 1500

1  
A4

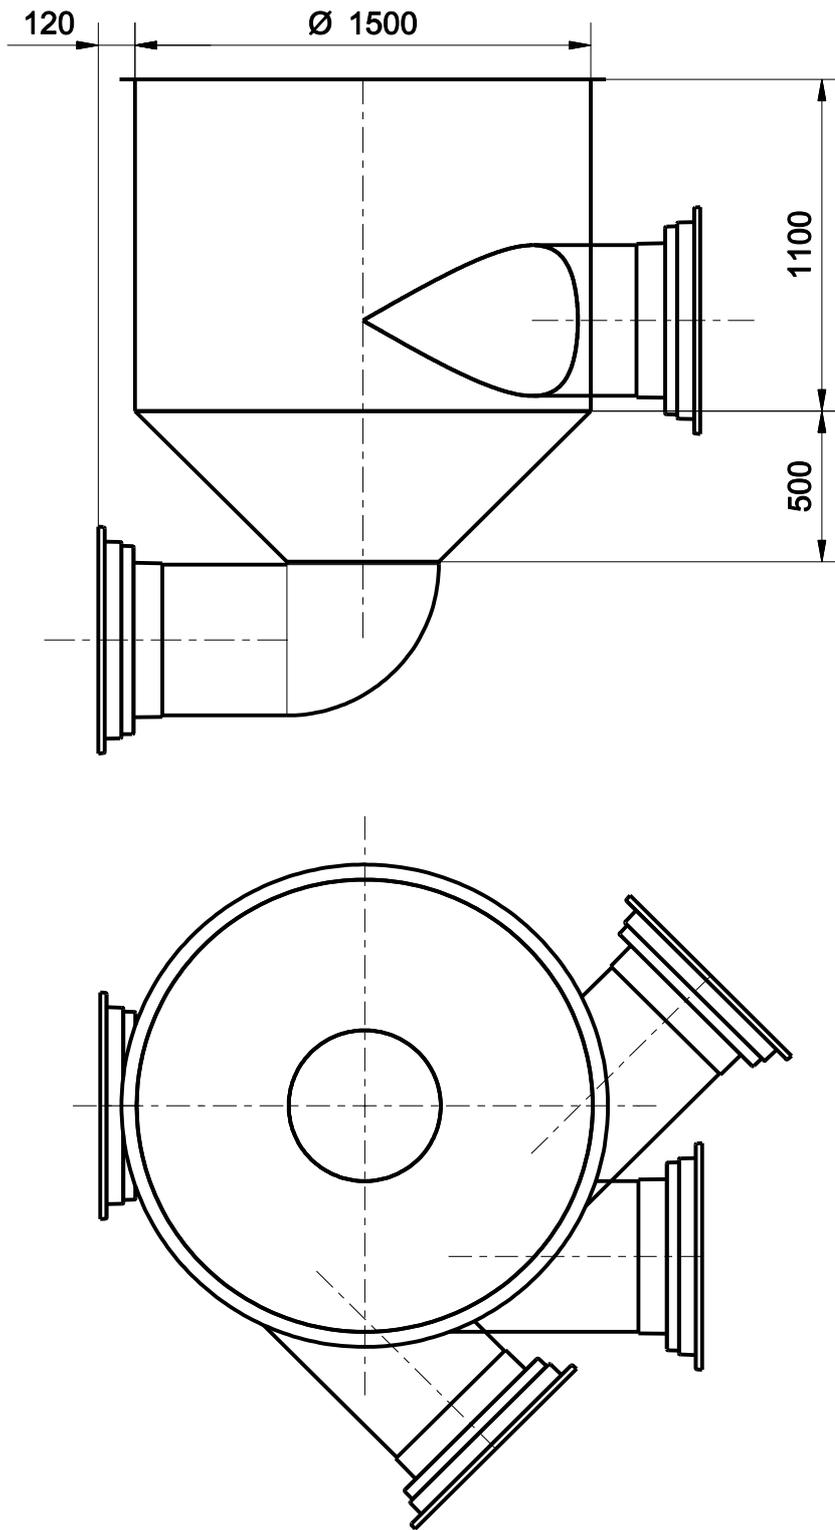

		Menge:	Maßstab: 1:20
		Material: Material	Gewicht: Gewicht Dichte: Dichte
	Datum	Name	
Gezeichnet	11.02.2020	D. Becker	
geändert			
geändert			
<b>www.predl.eu</b>			
 <small>Schutzvermerk nach DIN34 beachten</small>		<b>Anströmung im Uhrzeigersinn</b> <b>Energiedrosselschacht</b>	
		<b>DN 1500 mit Ablaufkrümmer</b>	
Pfad:			1 A4

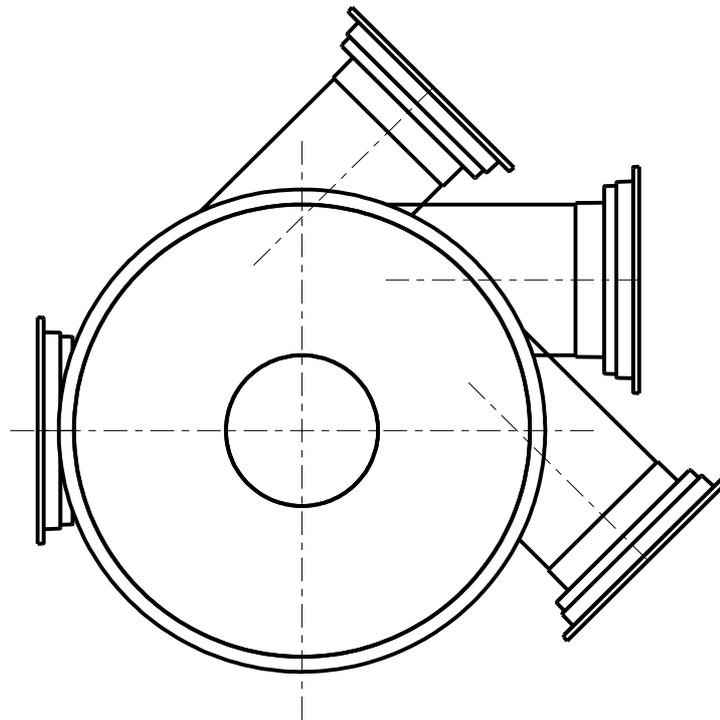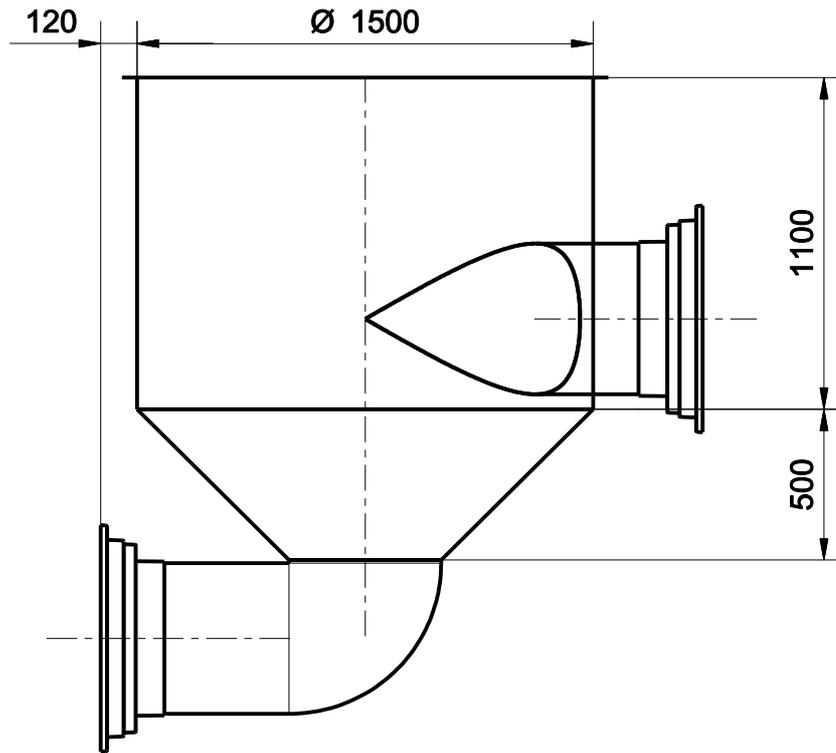

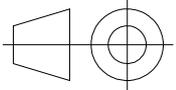		Menge:	Maßstab: 1:20												
		Material: Material	Gewicht: Gewicht Dichte: Dichte												
<table border="1"> <tr> <td></td> <td>Datum</td> <td>Name</td> </tr> <tr> <td>Gezeichnet</td> <td>11.02.2020</td> <td>D. Becker</td> </tr> <tr> <td>geändert</td> <td></td> <td></td> </tr> <tr> <td>geändert</td> <td></td> <td></td> </tr> </table>			Datum	Name	Gezeichnet	11.02.2020	D. Becker	geändert			geändert			<b>Anströmung gegen Uhrzeigersinn</b>	
	Datum	Name													
Gezeichnet	11.02.2020	D. Becker													
geändert															
geändert															
<a href="http://www.predl.eu">www.predl.eu</a>		<b>Energiedrosselschacht</b>													
		DN 1500 mit Ablaufkrümmer	1												
Schutzvermerk nach DIN34 beachten Pfad:			A4												